


楽屋口

▲
搬入口

搬入口
開口部H=2m96cm
W=3m56cm
車付けH=97cm
W=4m65cm
底H=4m40cm

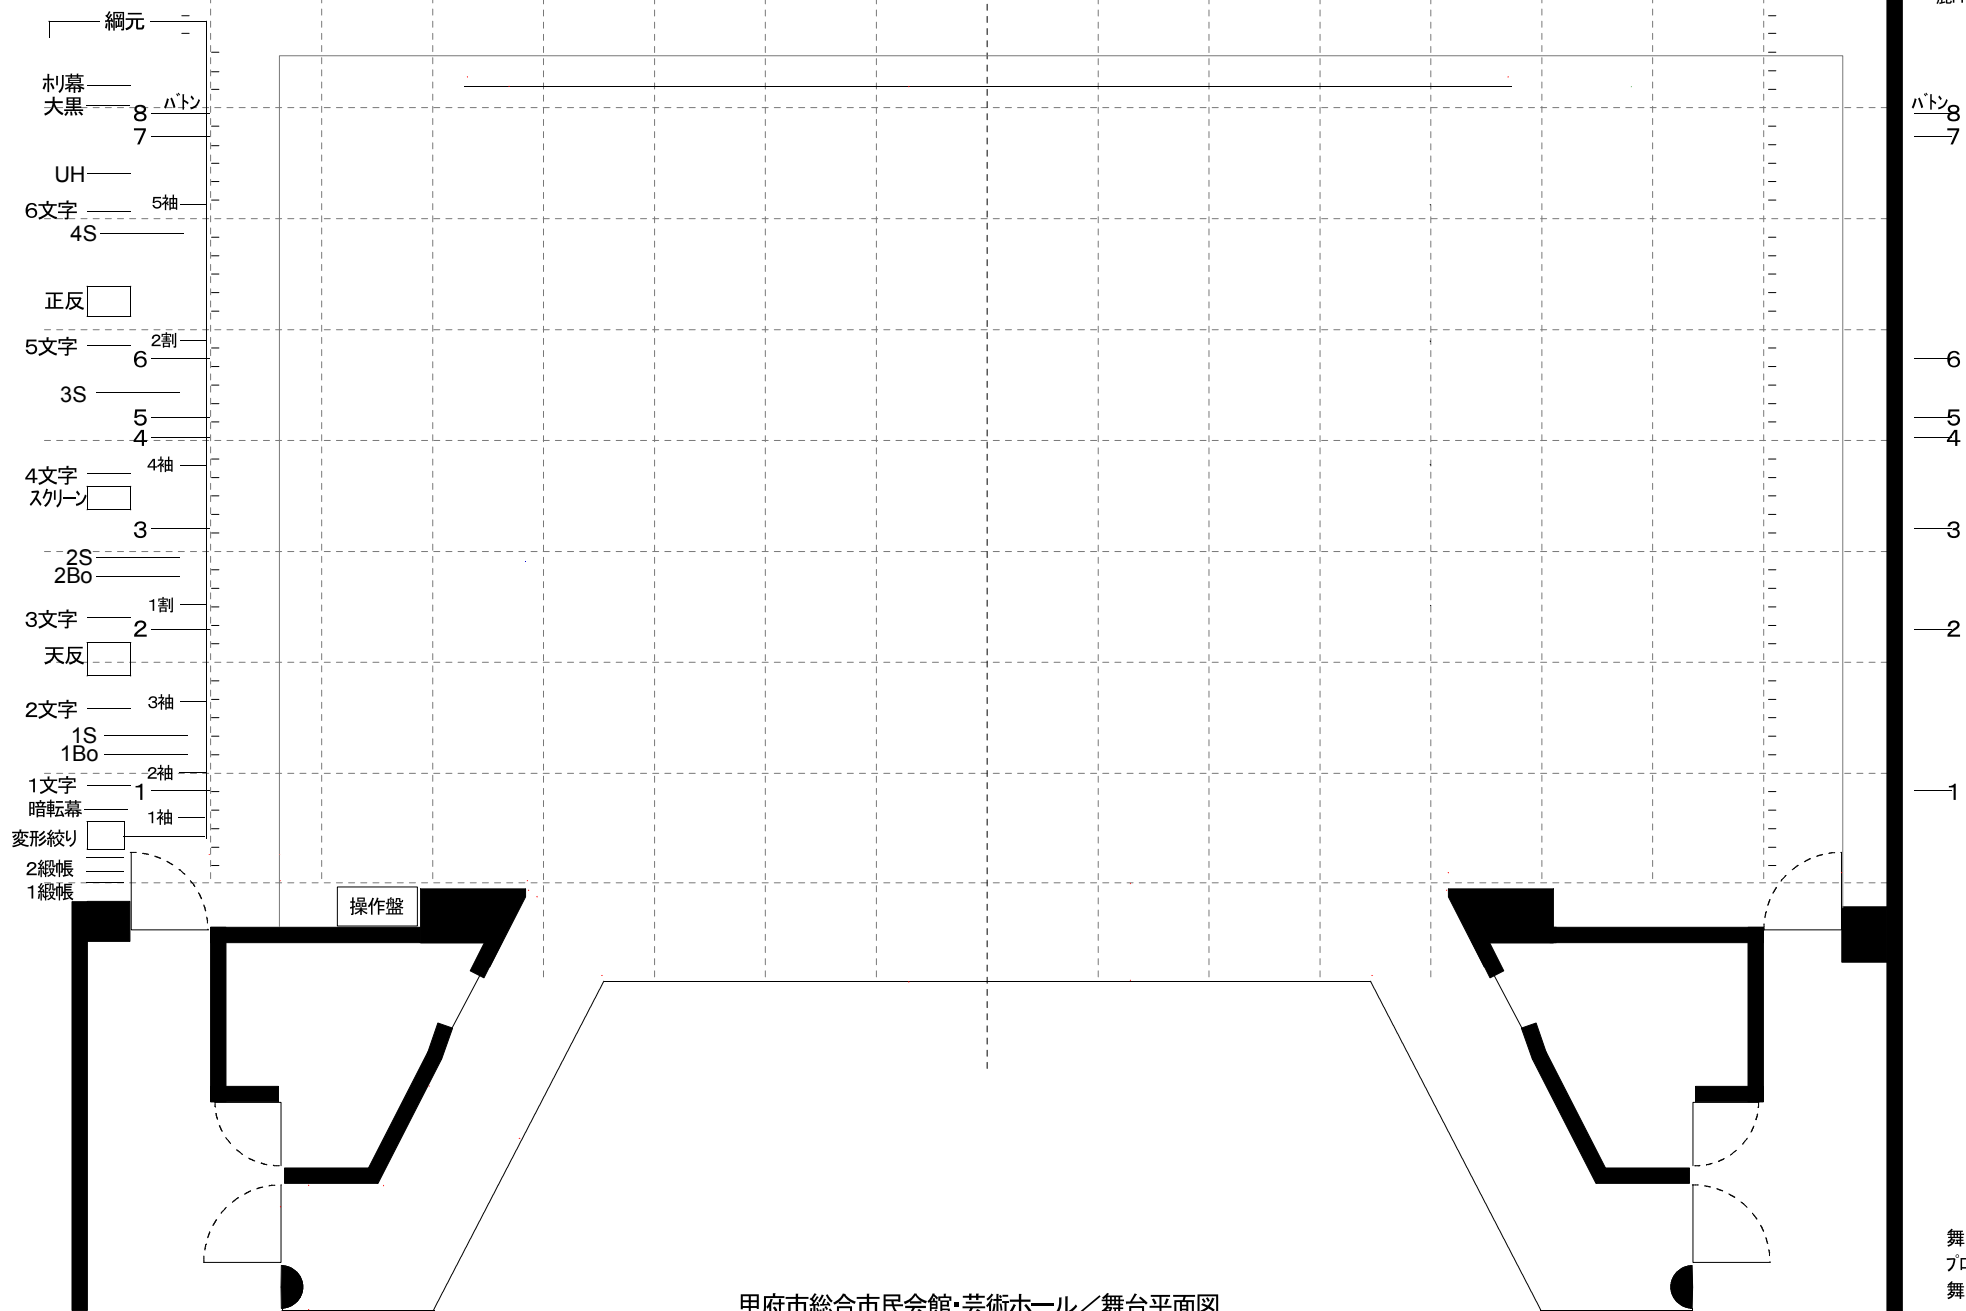

甲府市総合市民会館・芸術ホール／舞台平面図