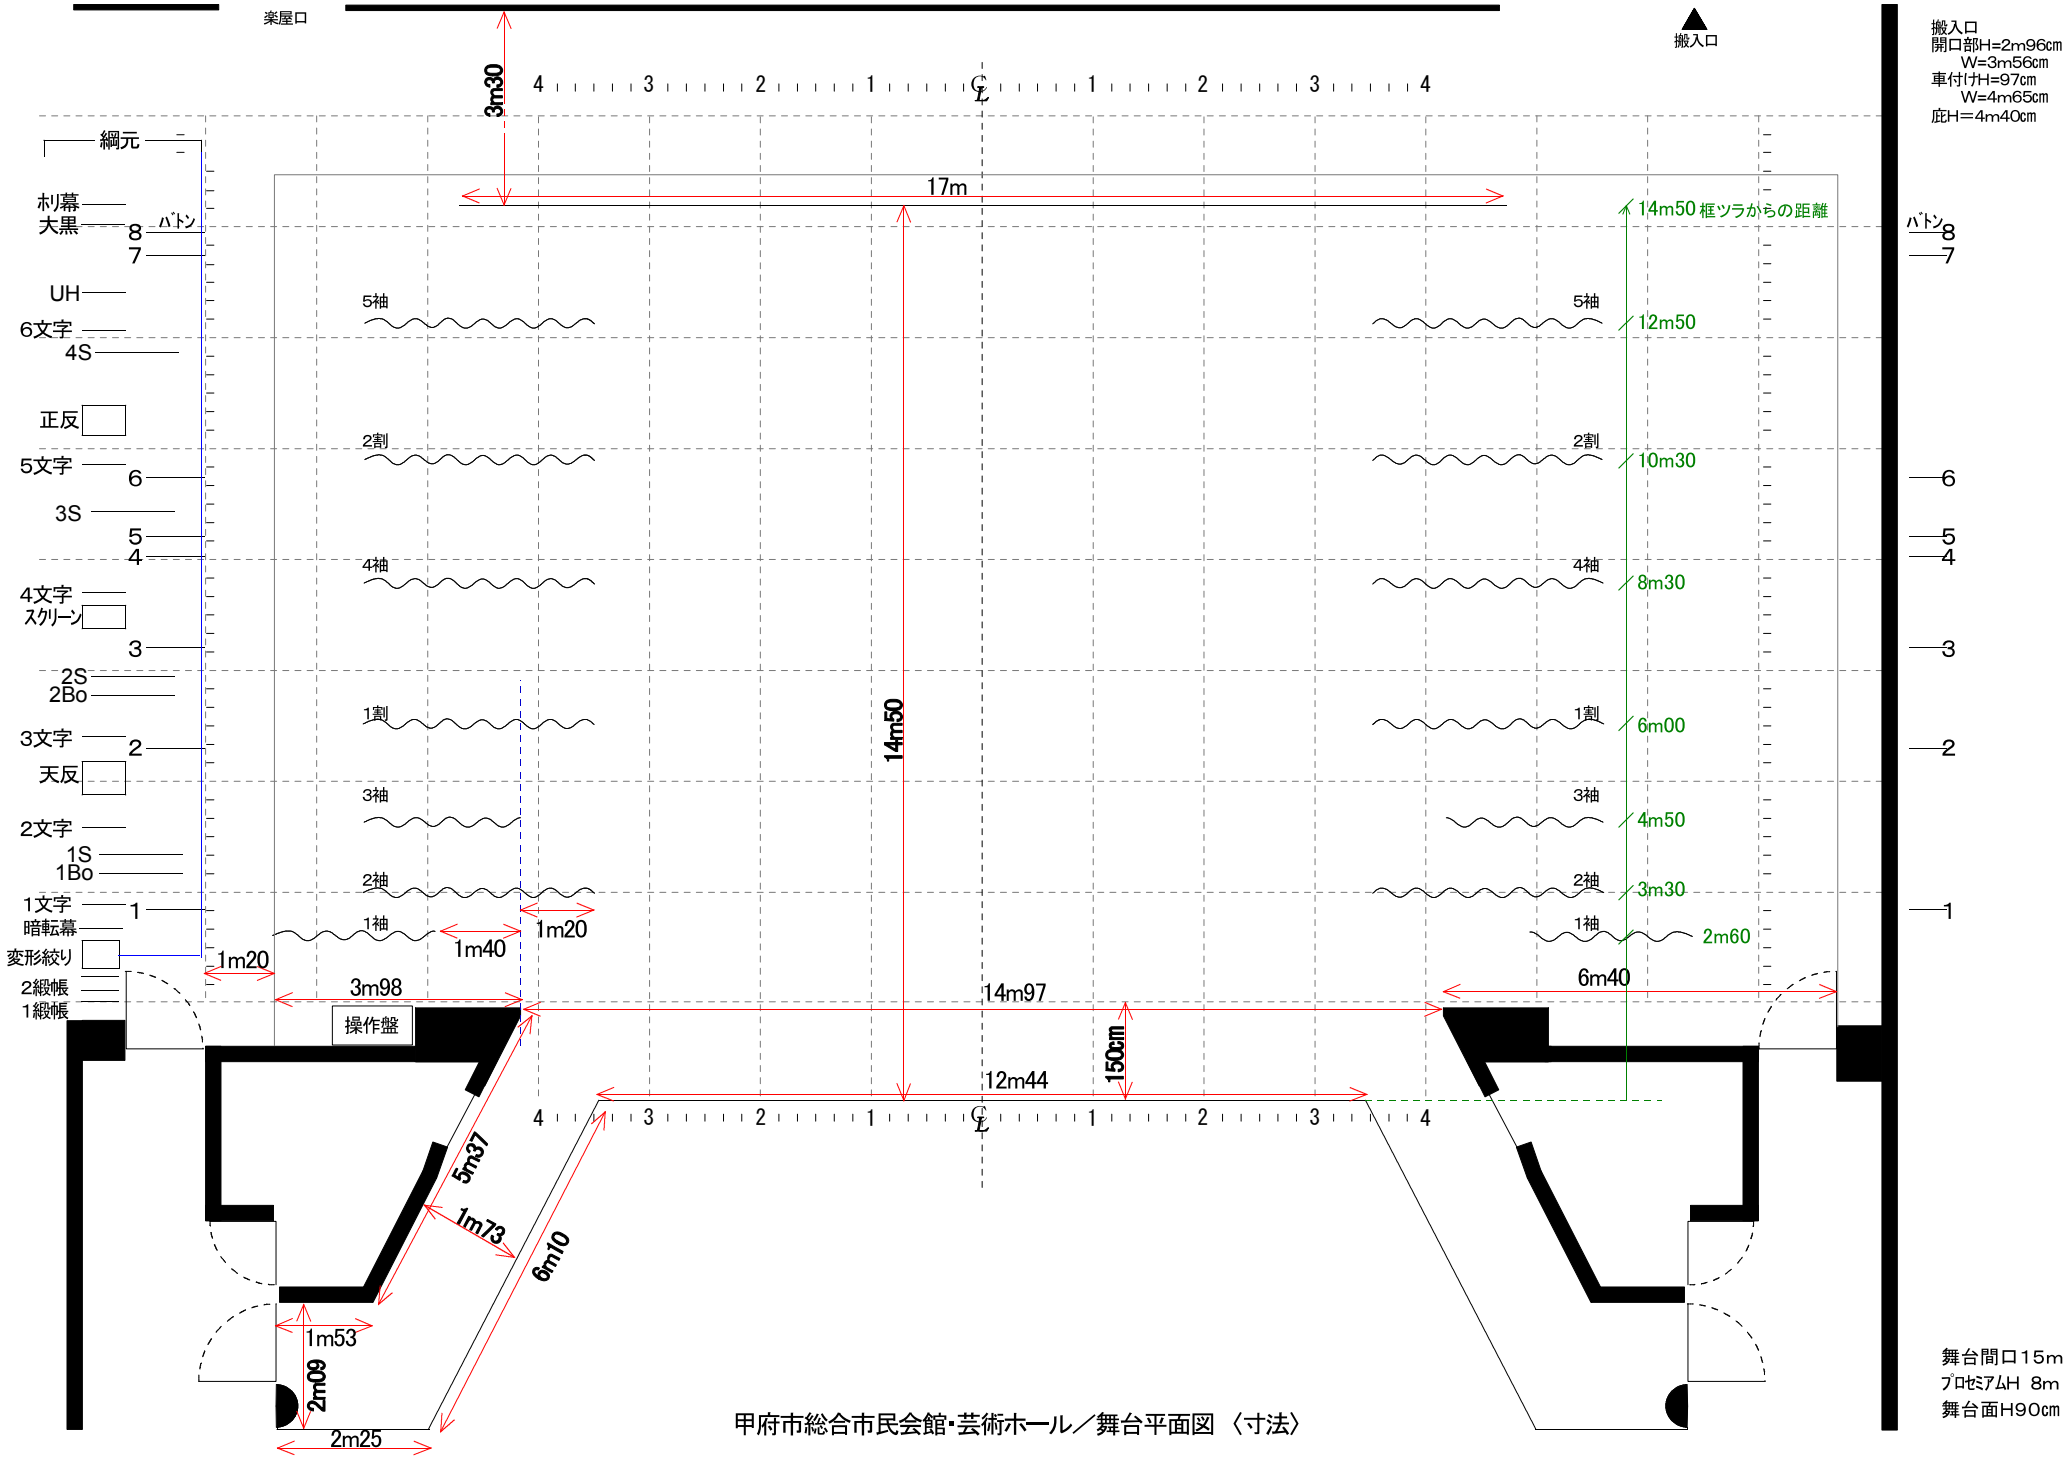

甲府市総合市民会館･芸術ホール／舞台平面図 〈寸法〉